


平展示意		KEY PLAN
图 名		TITLE
日 期		DATE
图 号	DWG. NO.	
比 例	SCALE	
设计制图人	DRAFTING DESIGNER	
主审负责人	DISCIPLINE CHIEF	
设详主持人	DESIGN CHIEF	
校 对	CHECKED BY	
审 核	VERIFIED BY	
审 定	APPROVED BY	
所 长	DEPT. DIRECTOR	
所 副	DEPT.	
子 项	SUB ITEM	
工程名称	PROJECT	
建筑设计研究院		
证书号	LICENSE NO.	
设计号	PROJECT NO.	
本图纸版权归本院所有，不得用于本工程以外范围 This drawing & design are copyright and no portion may be reprinted without the written permission of the firm		

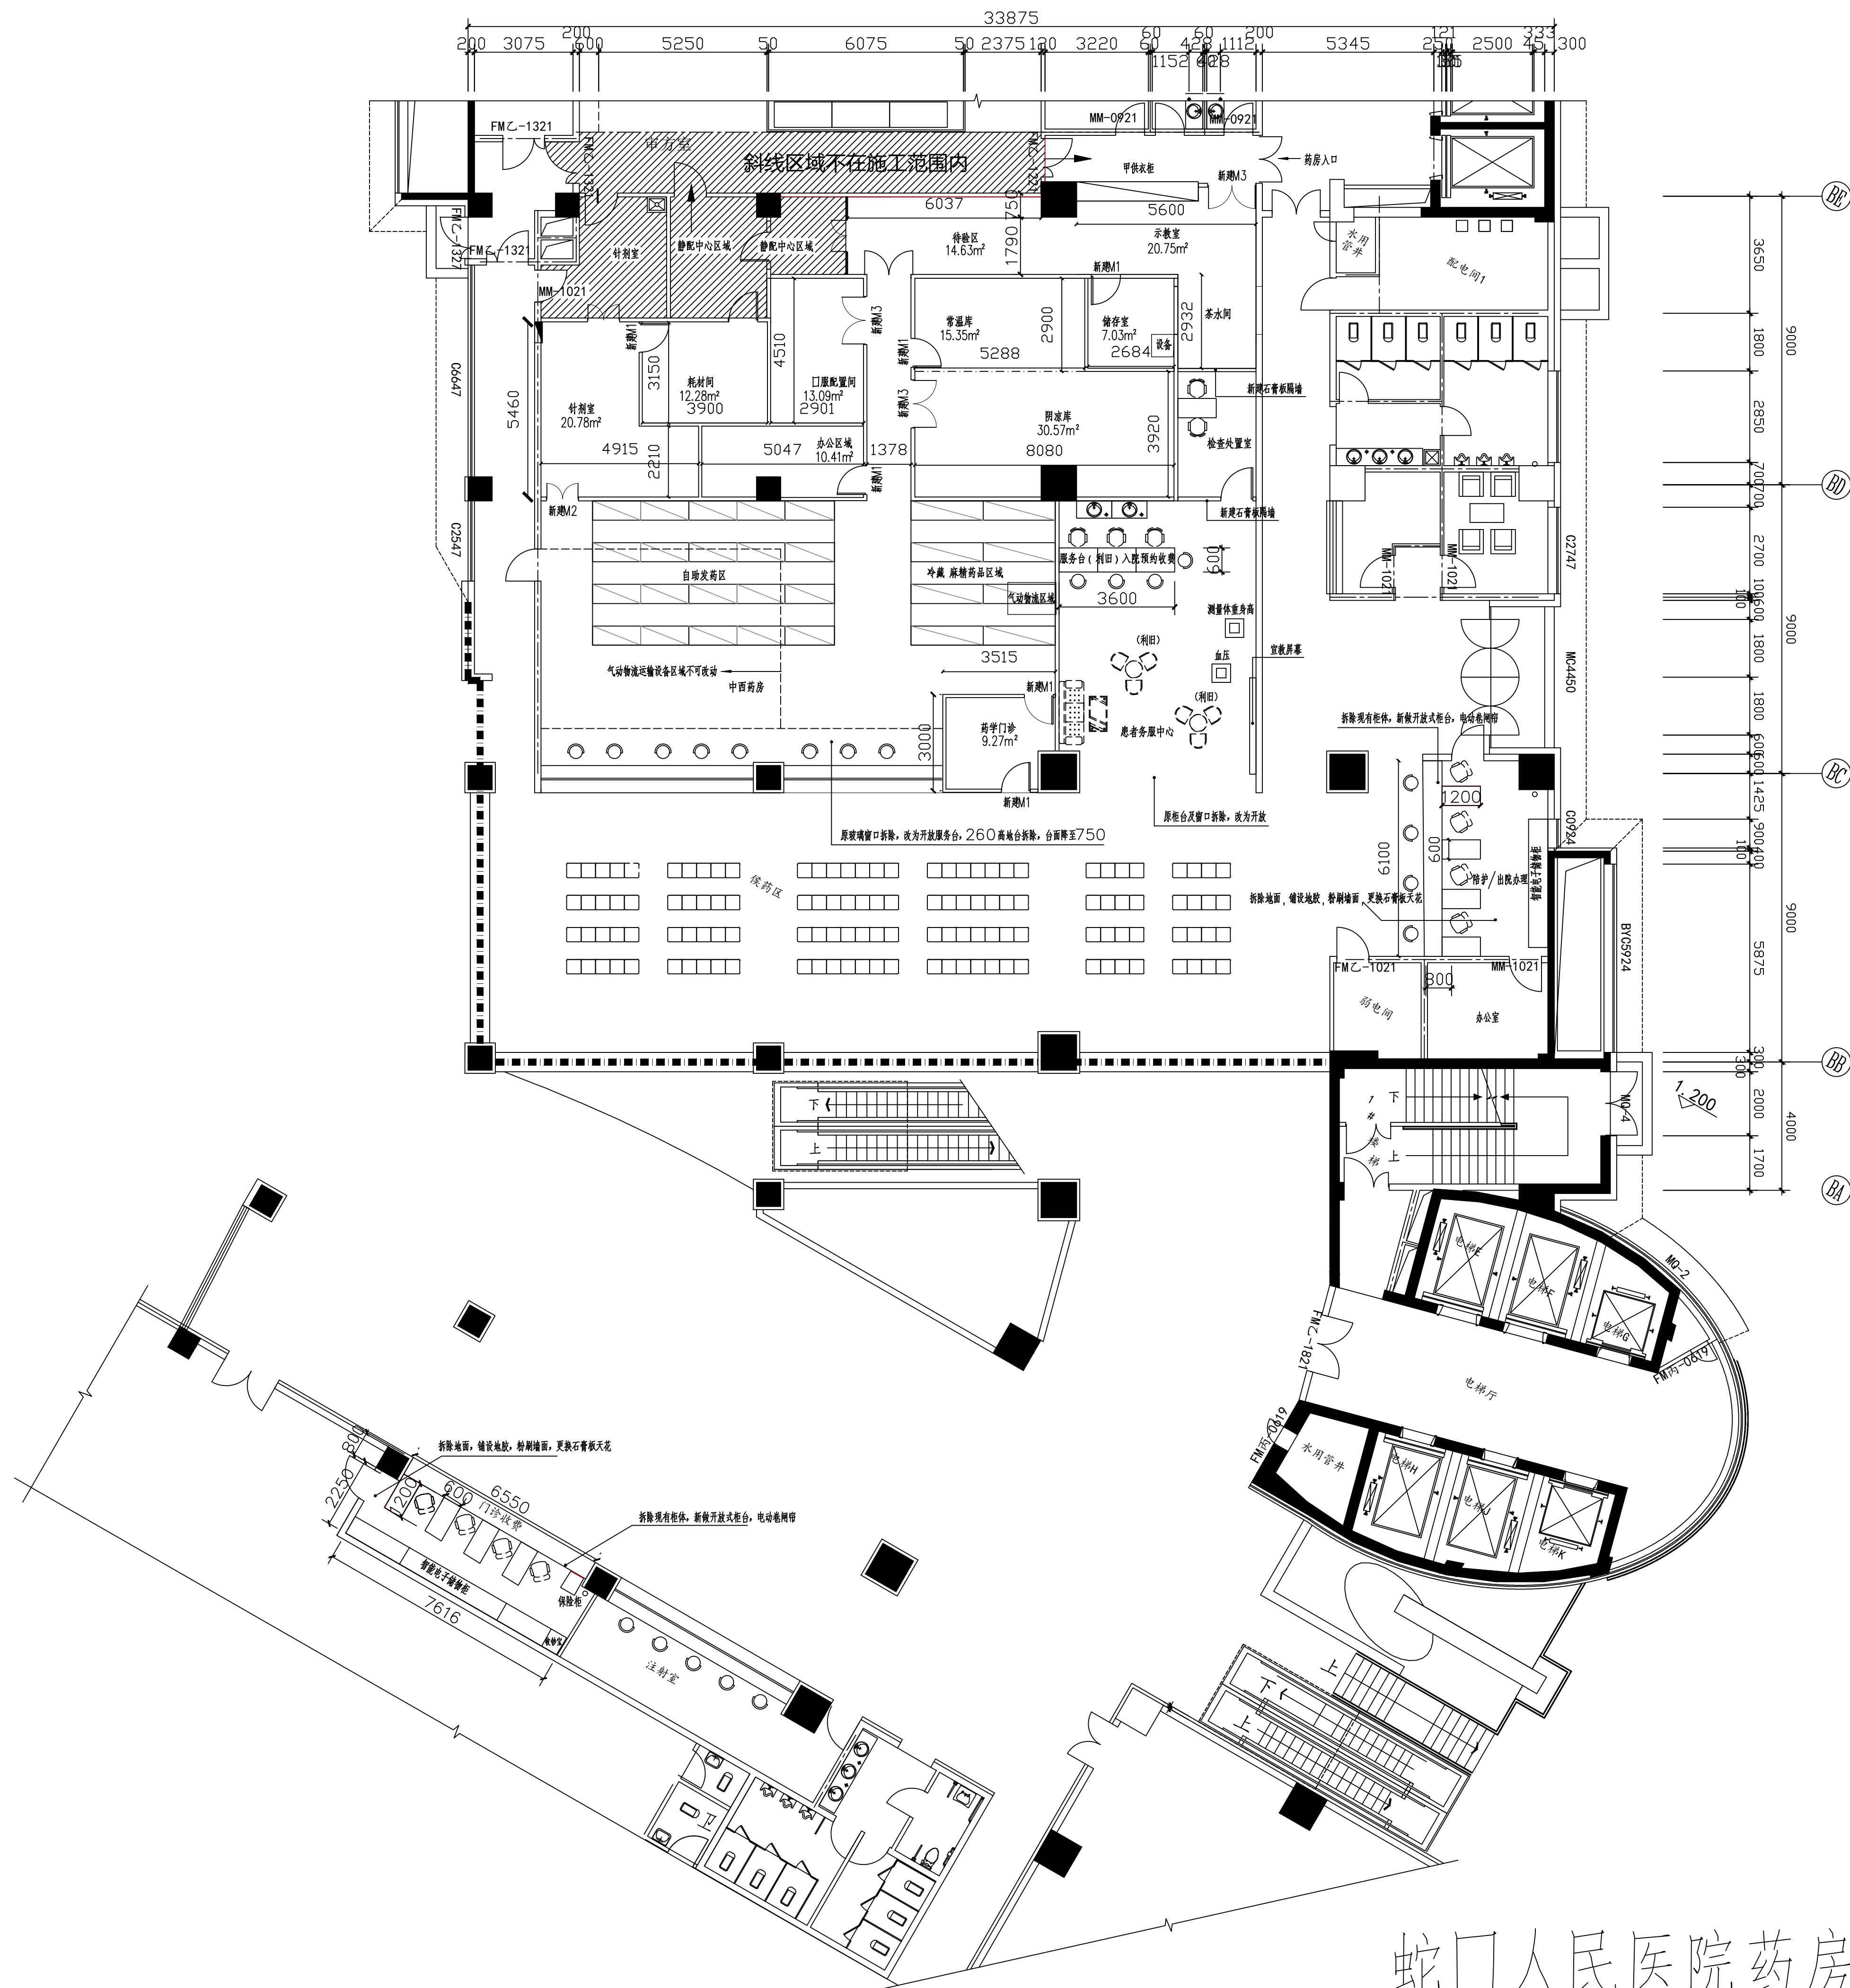

蛇口人民医院药房改造初步方案